

Gemeinde  
**Ostseebad Heringsdorf**  
Der Bürgermeister



Gemeinde Ostseebad Heringsdorf  
Kurparkstraße 4 \* 17419 Seebad Ahlbeck

Az. 12301-18002-4

**!Achtung!**

## wichtige Information

### Öffnungszeiten:

Montag 08.30 - 12.00 Uhr  
Dienstag 08.30 - 12.00 Uhr und 13.00 - 18.00 Uhr  
Mittwoch geschlossen  
Donnerstag 08.30 - 12.00 Uhr und 13.00 - 15.30 Uhr  
Freitag 08.30 - 12.00 Uhr

**Telefon:** (03 83 78) 250 0  
**Direktwahl:** 250 50  
**Telefax:** (03 83 78) 250 38  
**E-Mail:** [heike.wussow@ahlbeck.de](mailto:heike.wussow@ahlbeck.de)  
**Internet:** [www.gemeinde-ostseebad-heringsdorf.de](http://www.gemeinde-ostseebad-heringsdorf.de)

Ihr Zeichen	Unser Zeichen	Auskunft erteilt	Datum
	12301-18002-4	Herr Becker	22.02.2018

## Mitteilung über Verkehrseinschränkungen / Änderung Verkehrsführungen in der Gemeinde Ostseebad Heringsdorf

Sehr geehrte Verkehrsteilnehmer,


an dieser Stelle möchte ich über eine Verkehrseinschränkung / Änderung Verkehrsführung in der Gemeinde Ostseebad Heringsdorf informieren:

Ortslage **Bahnübergang Schmollensee**  
Straße **B 111**  
Zeit **26.02.2018 – 25.03.2018**  
Art **Vollsperrung wegen Bauarbeiten**  
Umleitung **siehe Beschilderung Umleitung**

Ich bitte um Verständnis für die Einschränkung.

Im Auftrag

gez. Becker  
Amt für Bau- und Gemeindeentwicklung  
-Sachgebiet Erschließungs- und Straßenausbaubeiträge-

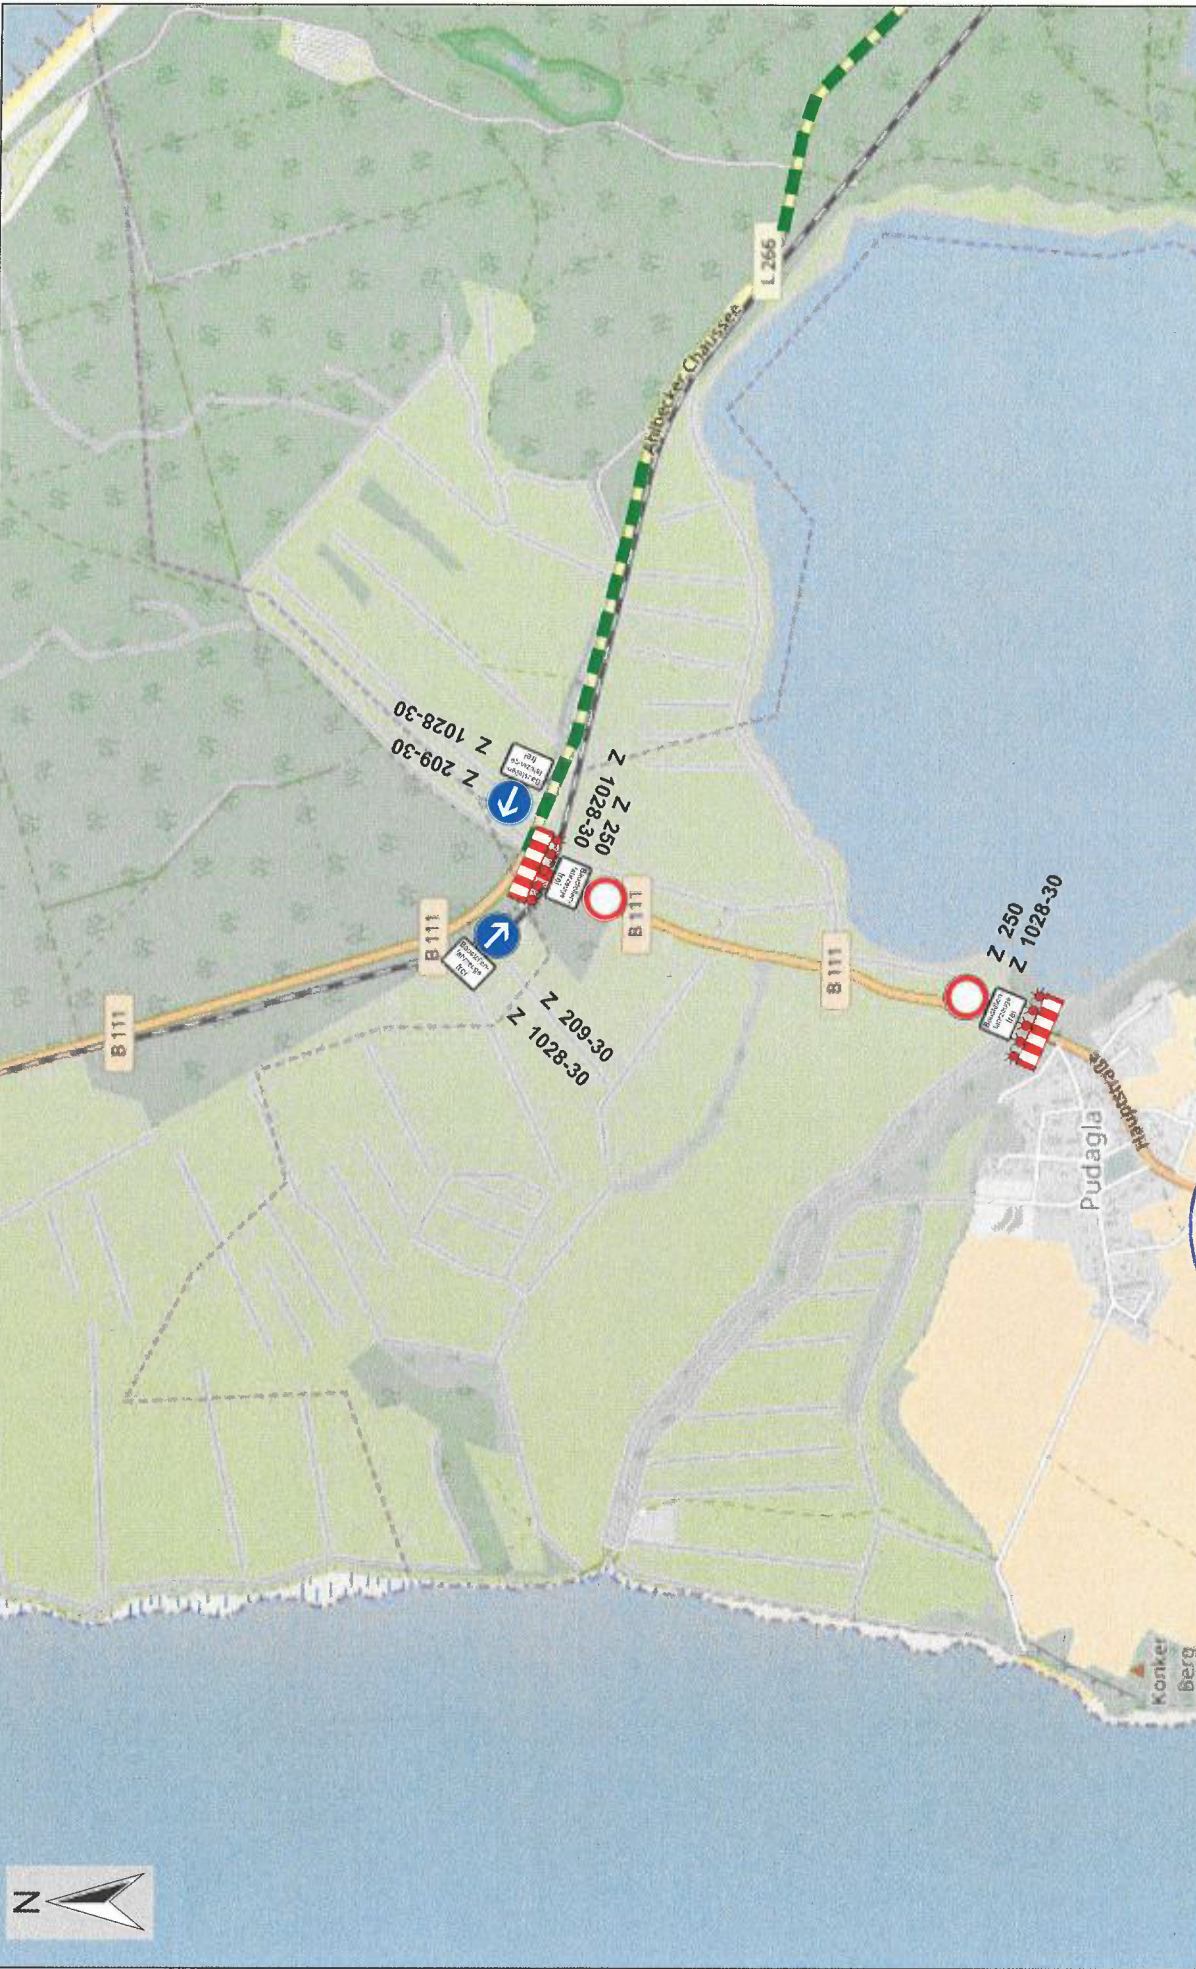


**tiPo**  
 INGENIEURPLANUNG-OST GmbH  
 Ingenieure · Landschaftsplaner  
 17469 Greifswald, Poggendorf 28  
 Tel. 03834/5955-0, Fax 03834/5955-55

Projekt	Neubau Kreuzungsbahnhof Schmollensee		
Projekt-Nr.	216044	Maßstab	k. A.
Projektbeschreibung	Ausführungsunterlage		
Auftraggeber	Verkehrsführung während der Bauzeit - Phase 1	Blaß-Nr.	-
Auftragnehmer	Umleitung Detail KP1	Datum	01.02.2017
	Usedomer Bäderbahn GmbH	Name	Ha
		Unterlage	16 Blatt 2
		Direkt.	maabjgg

© OpenStreetMap & Mitwirkende  
 LANDKREIS VORPOMMERN GRIEFSWALD  
 114

■ Baufeld (Vollsperrung)  
 ■ Umleitungsstrecke  
*Anklam,*  
*21.02.18*

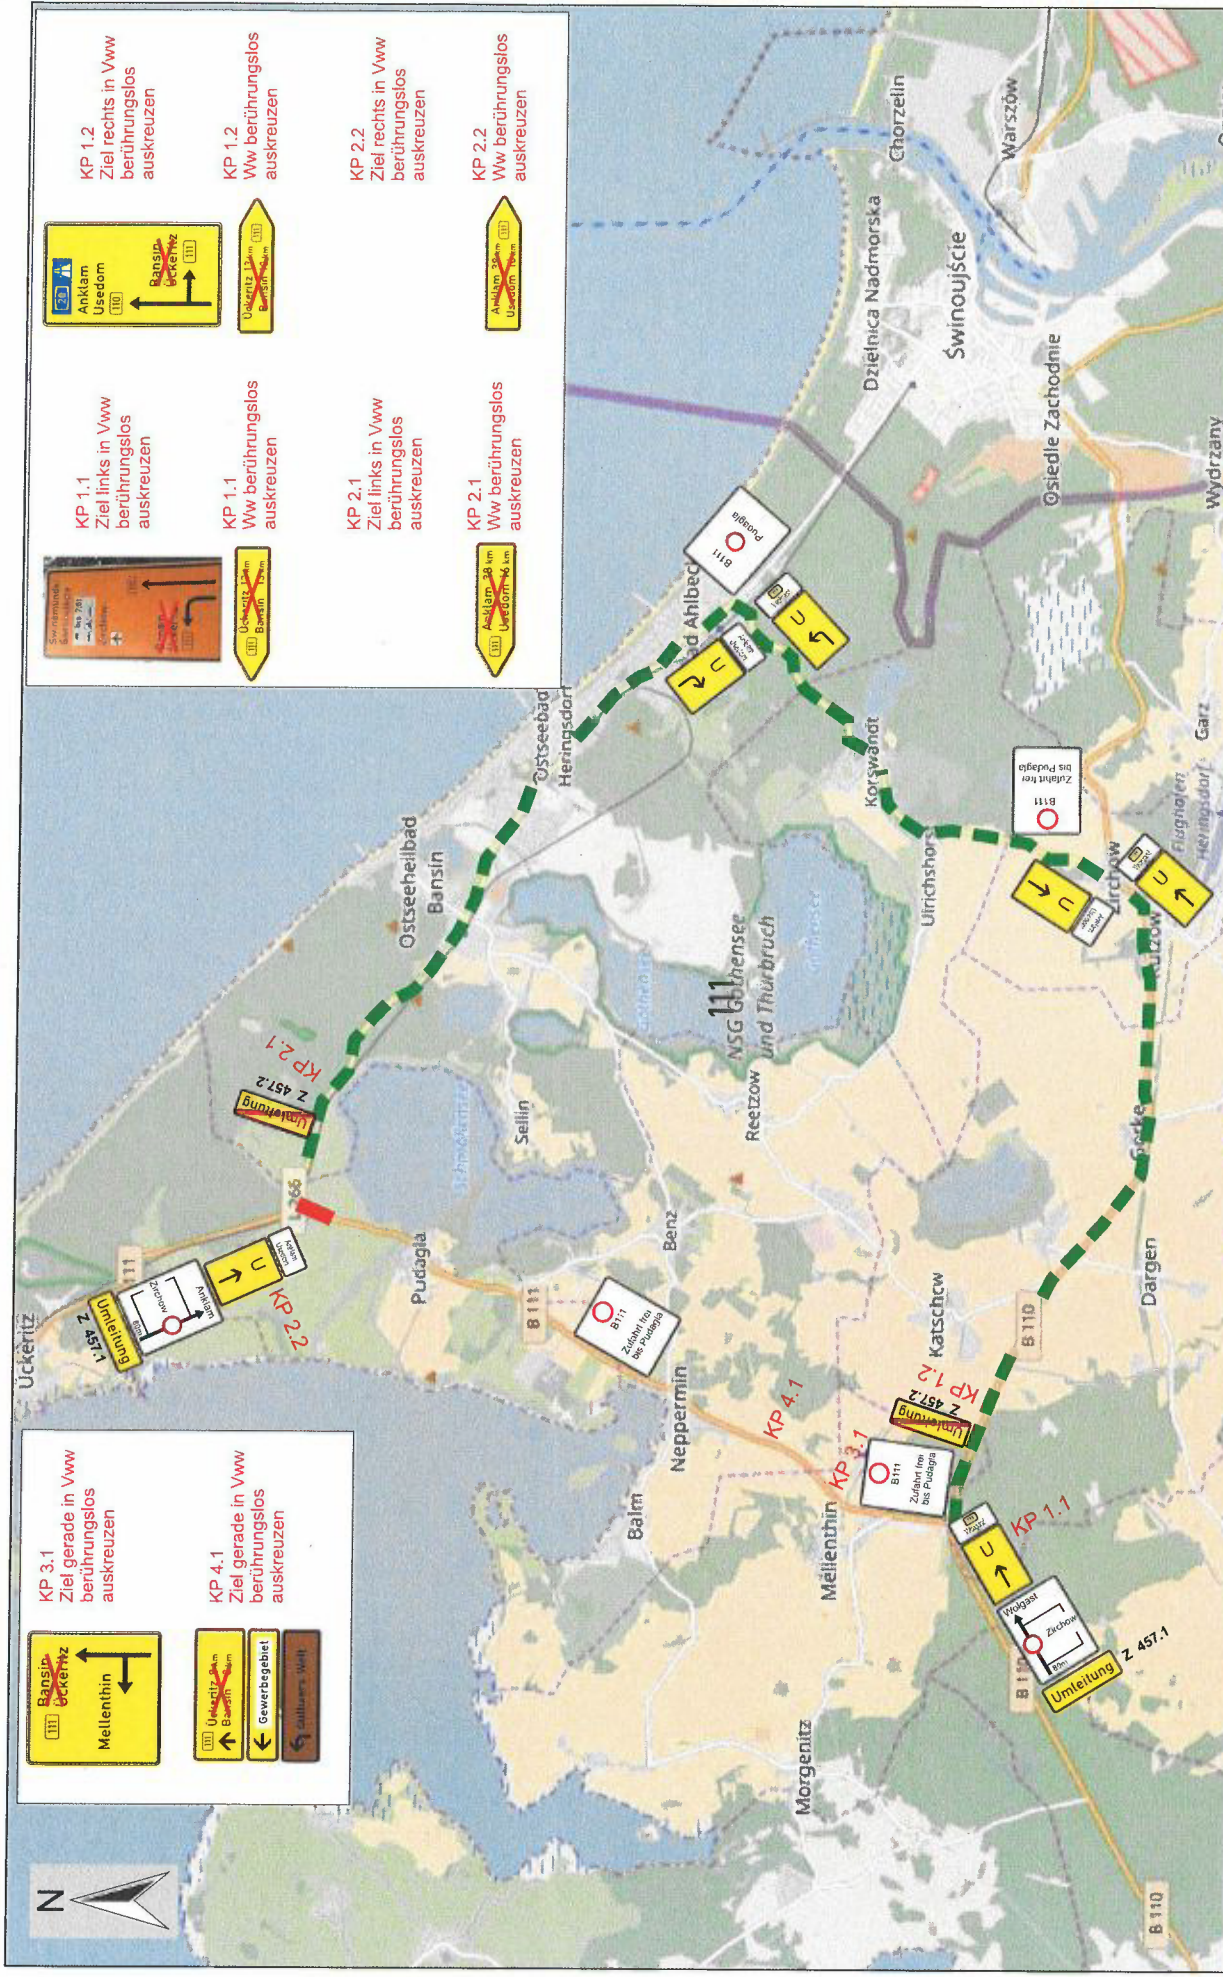

**KP 3.1**  
Ziel gerade in Vvw berührungslos auskreuzen

**KP 4.1**  
Ziel gerade in Vvw berührungslos auskreuzen

**KP 1.1**  
Ziel links in Vvw berührungslos auskreuzen

**KP 1.2**  
Ziel rechts in Vvw berührungslos auskreuzen

**KP 2.1**  
Ziel links in Vvw berührungslos auskreuzen

**KP 2.2**  
Ziel rechts in Vvw berührungslos auskreuzen

**KP 1.1**  
Ziel links in Vvw berührungslos auskreuzen

**KP 1.2**  
Ziel rechts in Vvw berührungslos auskreuzen

**KP 2.1**  
Ziel links in Vvw berührungslos auskreuzen

**KP 2.2**  
Ziel rechts in Vvw berührungslos auskreuzen

**INGENIEURPLANUNG-OST GmbH**  
Ingenieure · Landschaftsplaner  
17489 Greifswald, Poggenweg 28  
Tel. 03834/5955-0, Fax 03834/5955-55

**Neubau Kreuzungsbahnhof Schmolleensee**

Projekt-Nr.	216044	Maßstab	k. A.
Projektbeschreibung	Verkehrsführung während der Bauzeit - Phase 1	Blatt-Nr.	-
Auftraggeber	Usedomer Bäderbahn GmbH	Datum	01.02.2017
Auftragnehmer		Name	Ha
		Unterlage	16 Blatt 1
		Datum	map098

**FORPMER GREIFSWALD**

**Baufeld (Vollsperrung) Anklam, 21.02.18**

**Umleitungsstrecke**

**Knotenpunkt Nr. 1.1 (sh. Nebenzeichnung)**